


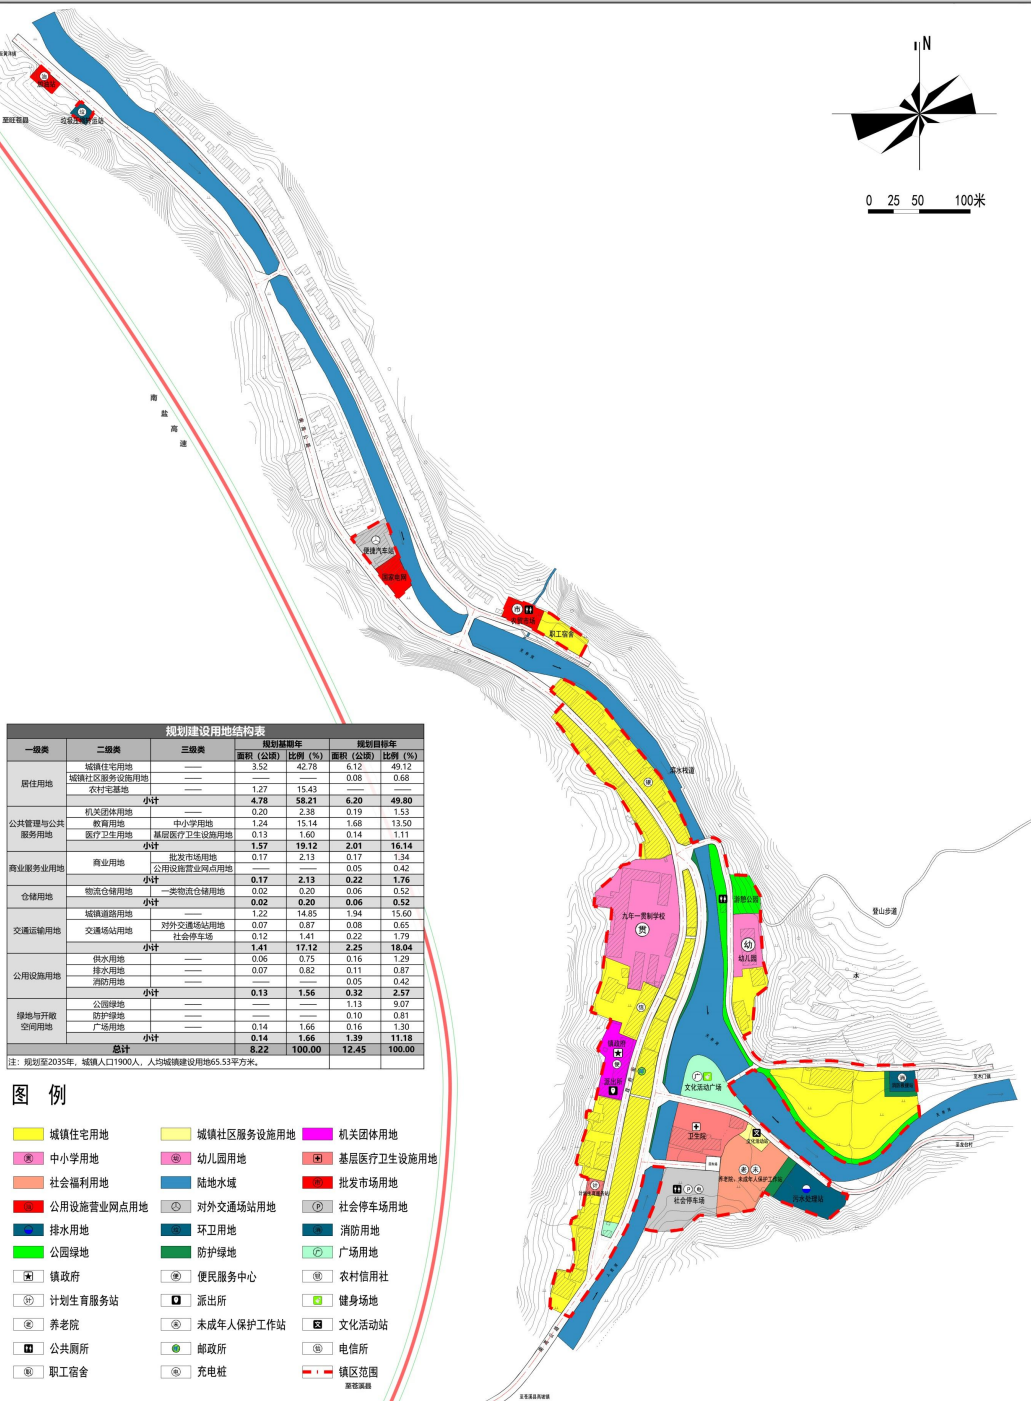


规划建设用地结构表						
一级类	二级类	三级类	规划基础年		规划目标年	
			面积 (公顷)	比例 (%)	面积 (公顷)	比例 (%)
居住用地	城镇住宅用地		3.52	42.78	6.12	49.12
	城镇社区服务设施用地				0.08	0.68
	农村宅基地	小计	1.27	15.43		
公共管理与公共服务用地	机关团体用地		4.78	58.21	6.20	49.80
	教育用地	中小学用地	0.20	2.38	0.19	1.53
	医疗卫生用地	基层医疗卫生设施用地	1.24	15.14	1.68	13.50
			0.13	1.60	0.14	1.11
		小计	1.57	19.12	2.01	16.14
商业服务业用地	商业用地		0.17	2.13	0.17	1.34
	公用设施营业网点用地				0.05	0.42
		小计	0.17	2.13	0.22	1.76
仓储用地	物流仓储用地		0.02	0.20	0.06	0.52
		一类物流仓储用地	0.02	0.20	0.06	0.52
交通用地	城镇道路用地		1.22	14.85	1.94	15.60
	交通场站用地	对外交通场站用地	0.07	0.87	0.08	0.65
		社会停车场	0.12	1.41	0.22	1.79
		小计	1.41	17.12	2.25	18.04
公用设施用地	供水用地		0.06	0.75	0.16	1.29
	排水用地		0.07	0.82	0.11	0.87
	消防用地				0.05	0.42
		小计	0.13	1.56	0.32	2.57
绿地与开敞空间用地	公园绿地				1.13	9.07
	防护绿地				0.10	0.81
	广场用地		0.14	1.66	0.16	1.30
		小计	0.14	1.66	1.39	11.18
总计			8.22	100.00	12.45	100.00


注：规划至2035年。城镇人口1900人，人均规划建设用地65.53平方米。


注：规划至2035年，城镇人口1900人，人均城镇建设用地65.53平方米。


九龍鎮鎮區用地布局規劃圖

 



木门镇镇区用地布局规划图

 

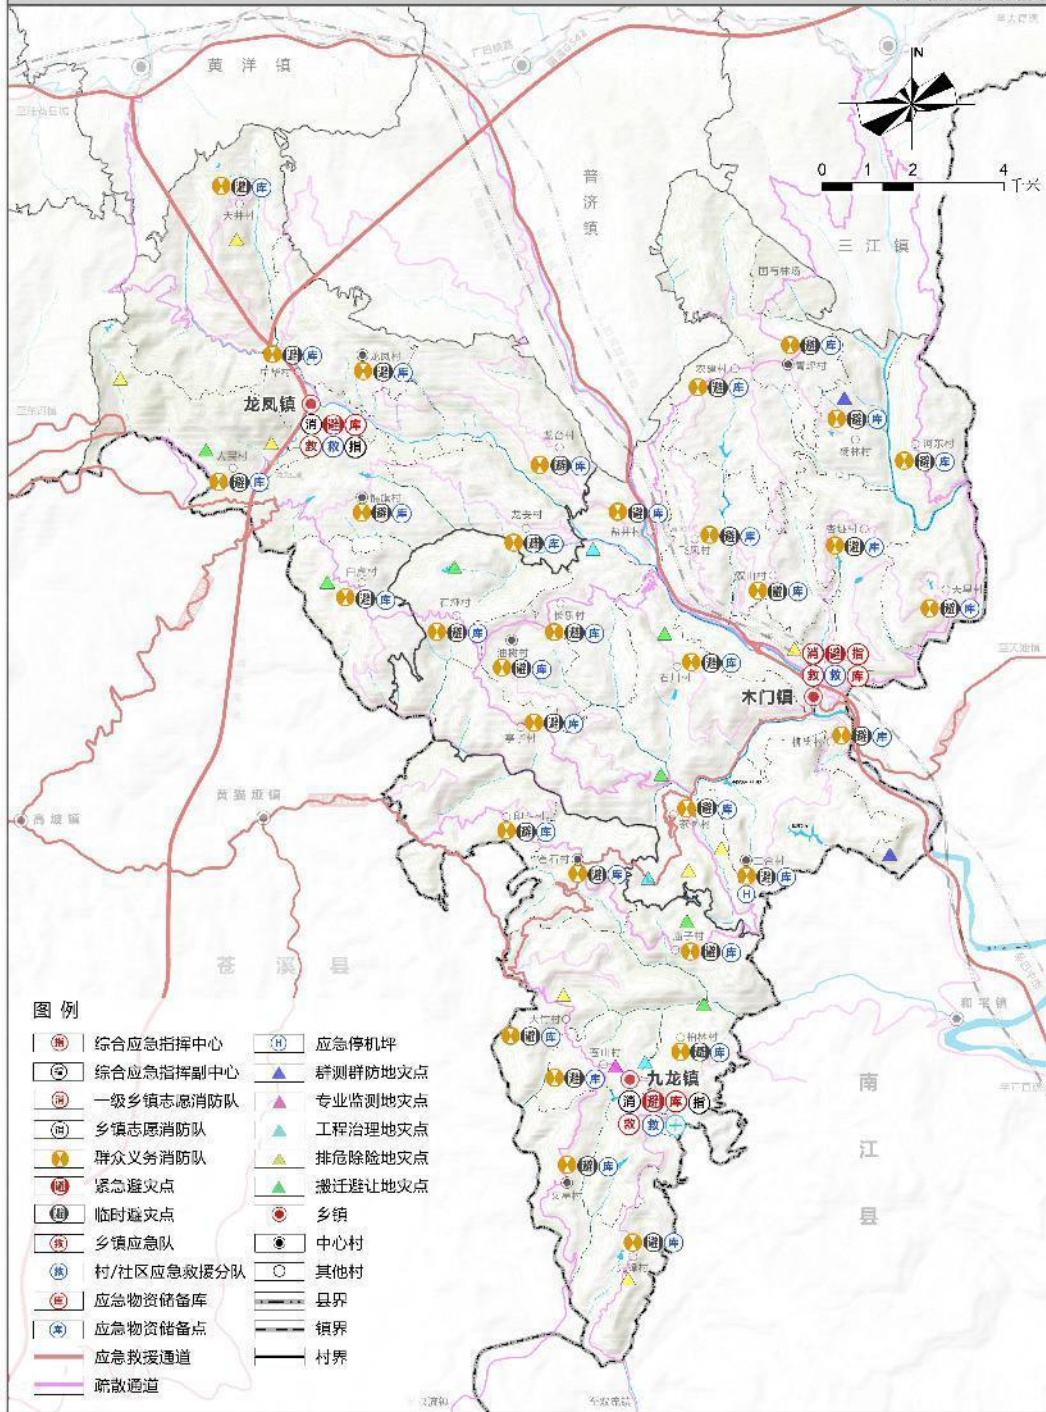


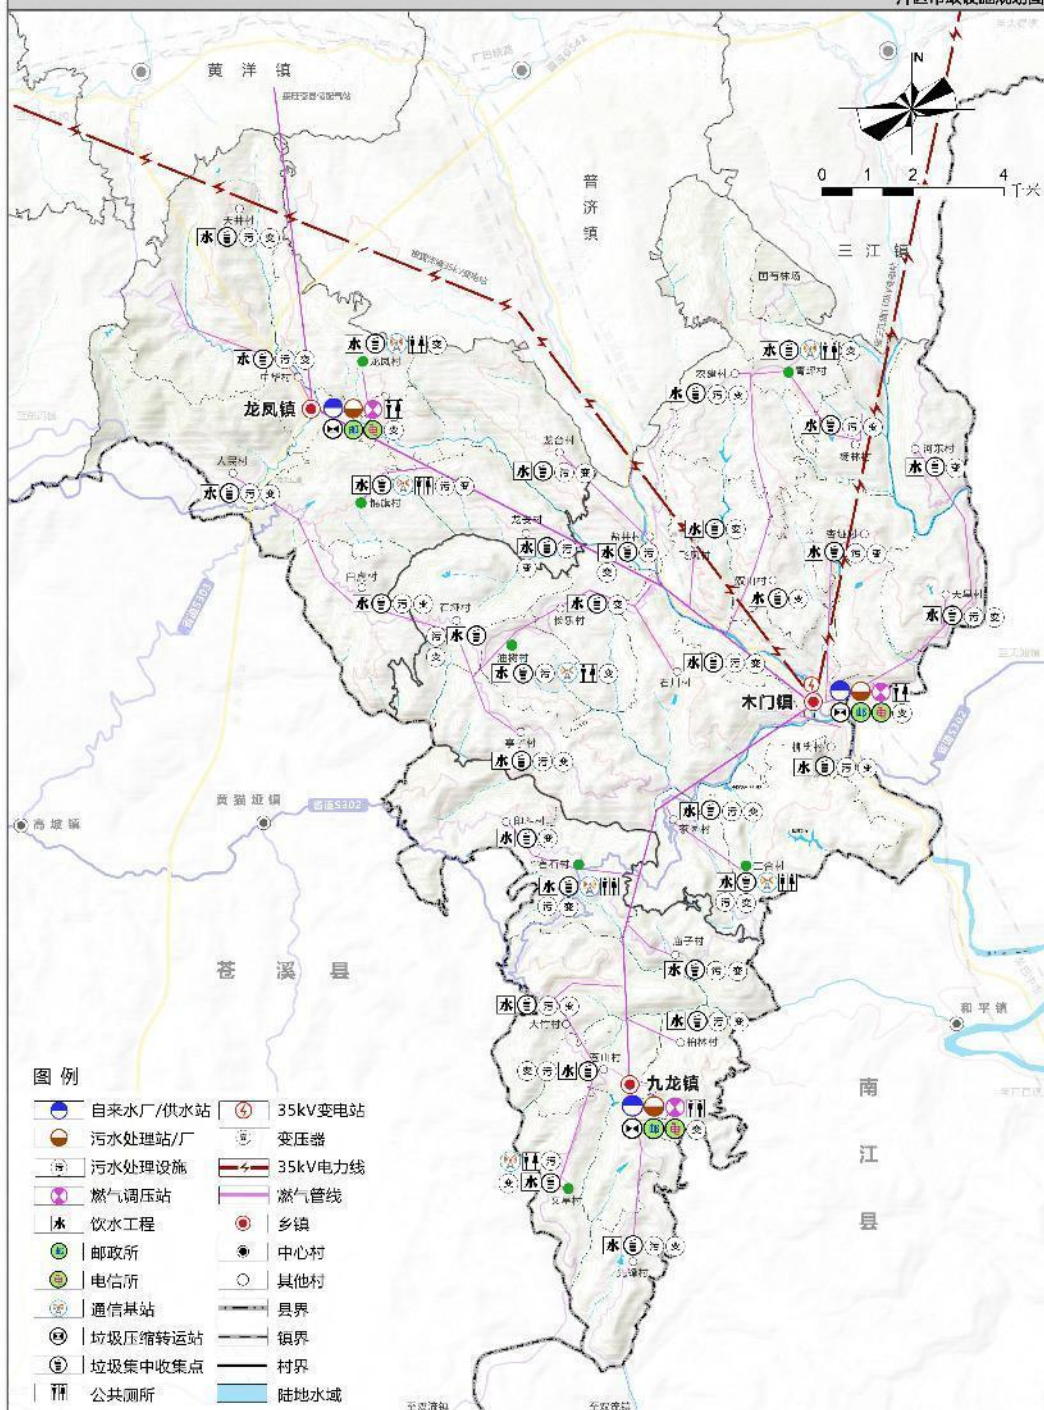

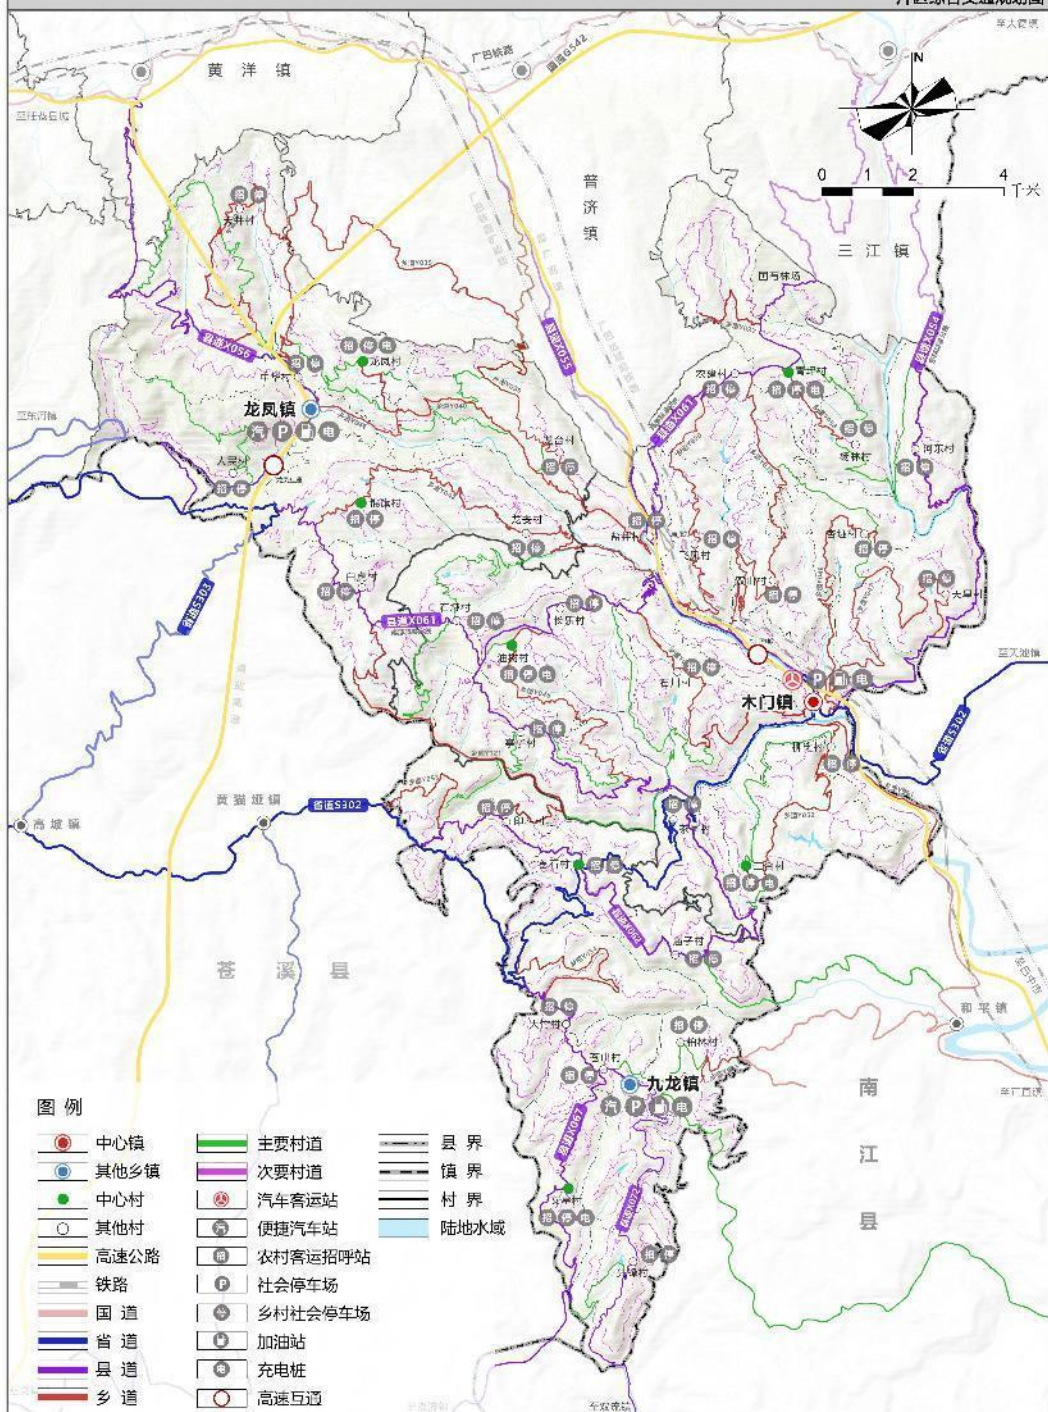

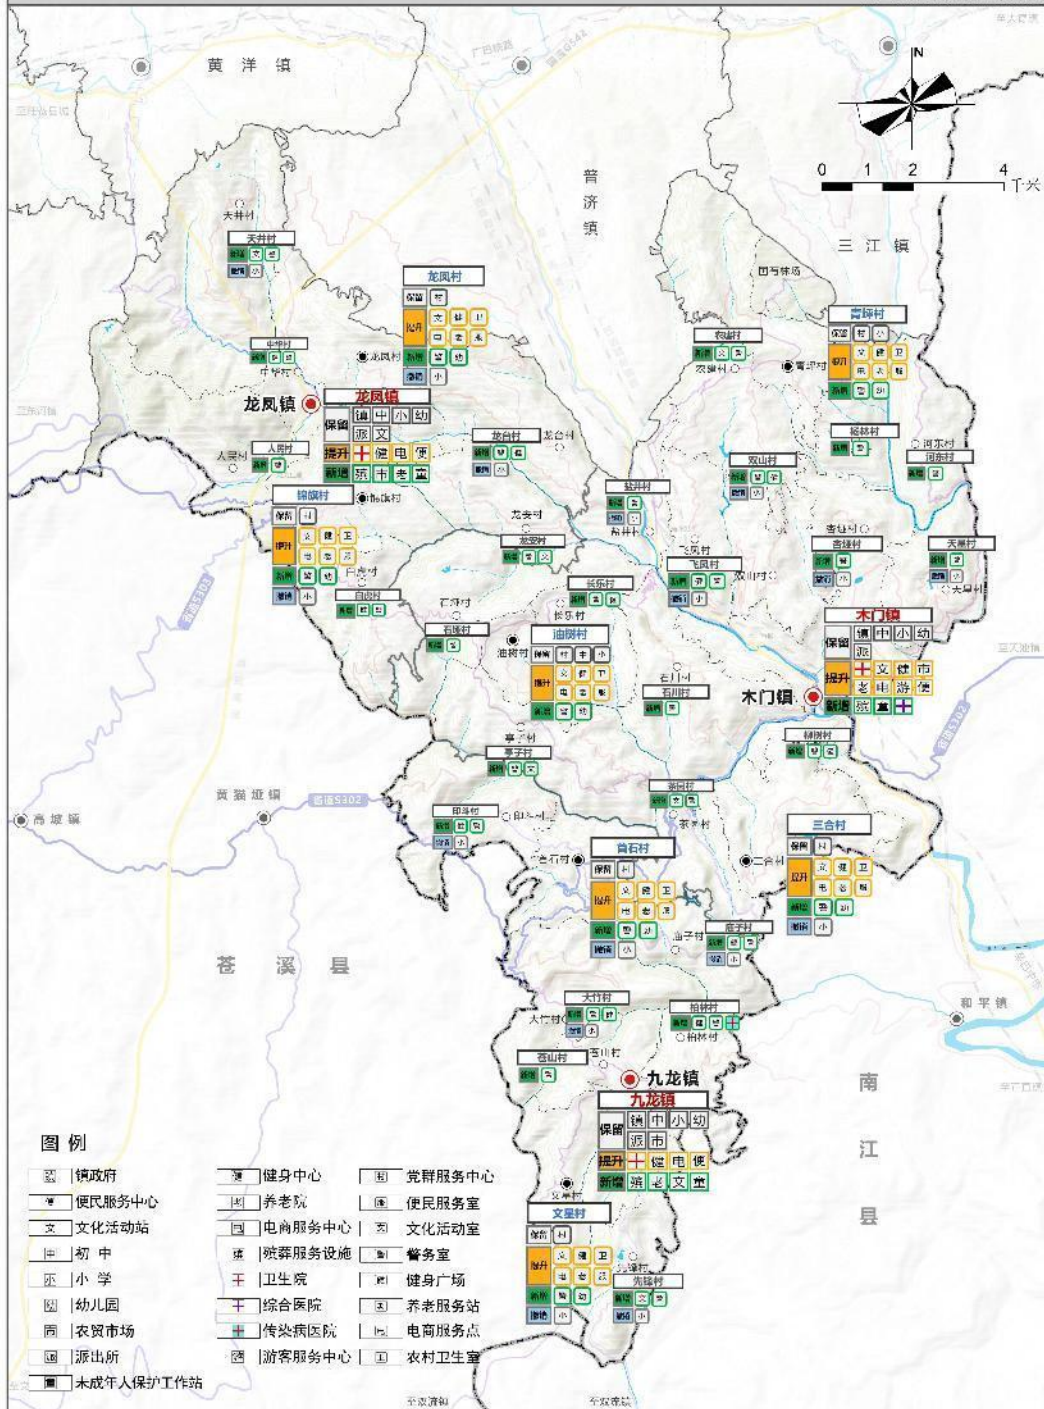




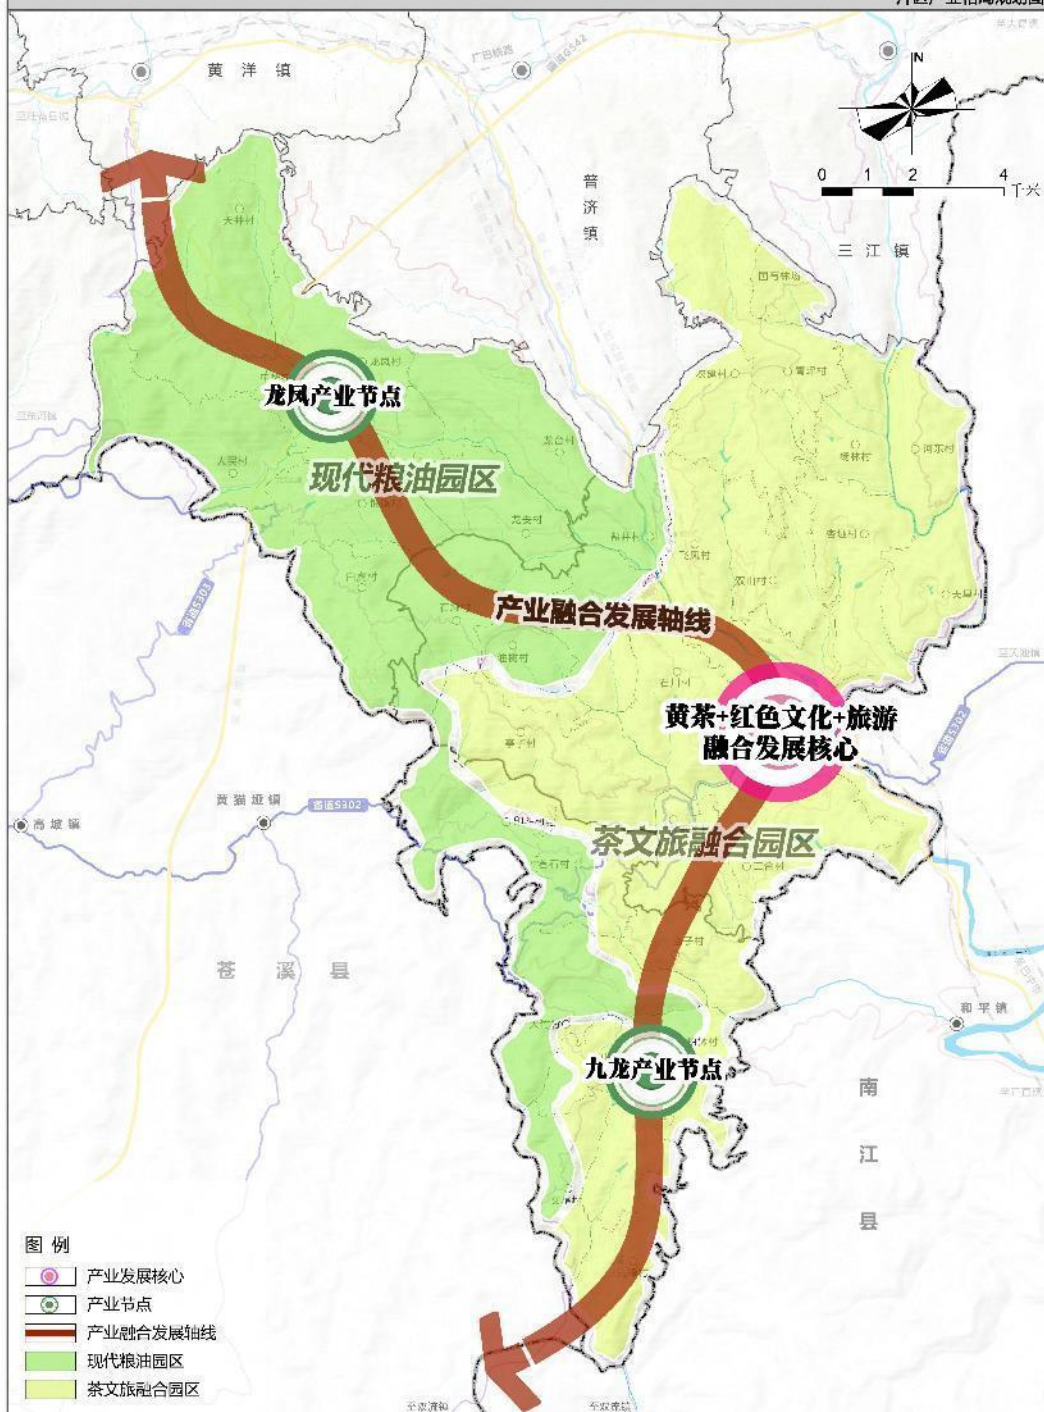



旺苍县木门茶文旅融合发展片区国土空间总体规划(2021-2035年)

片区集中居民点布局规划图

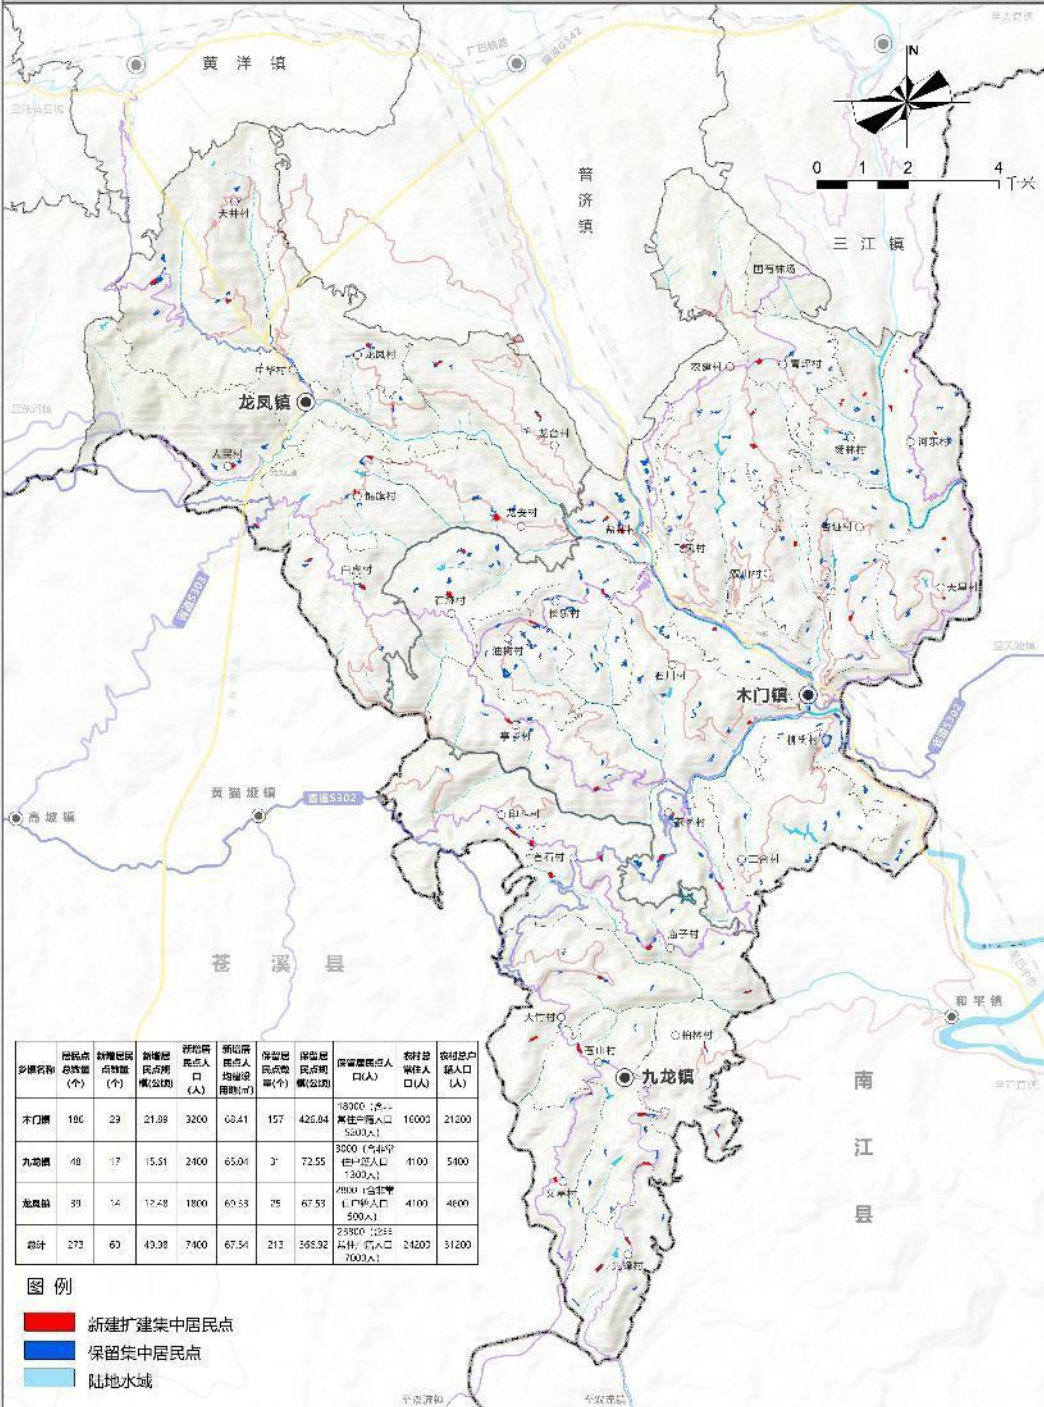


片区国土空间用地规划图


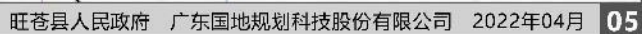


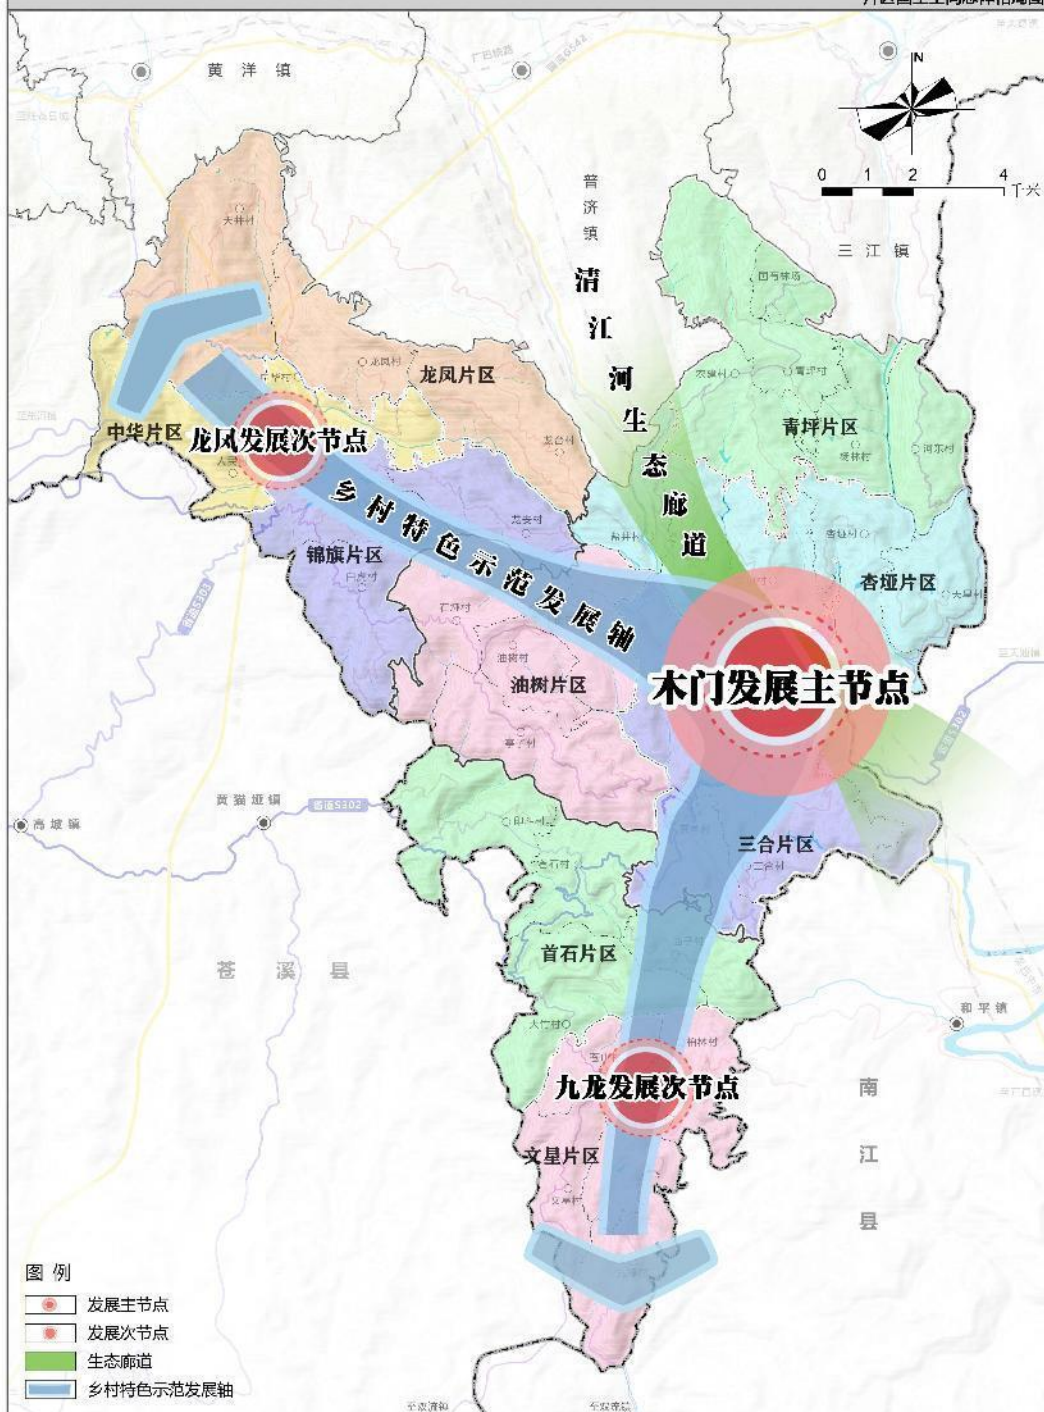

旺苍县木门茶文旅融合发展片区国土空间总体规划(2021-2035年)

片区国土空间“三区三线”规划图

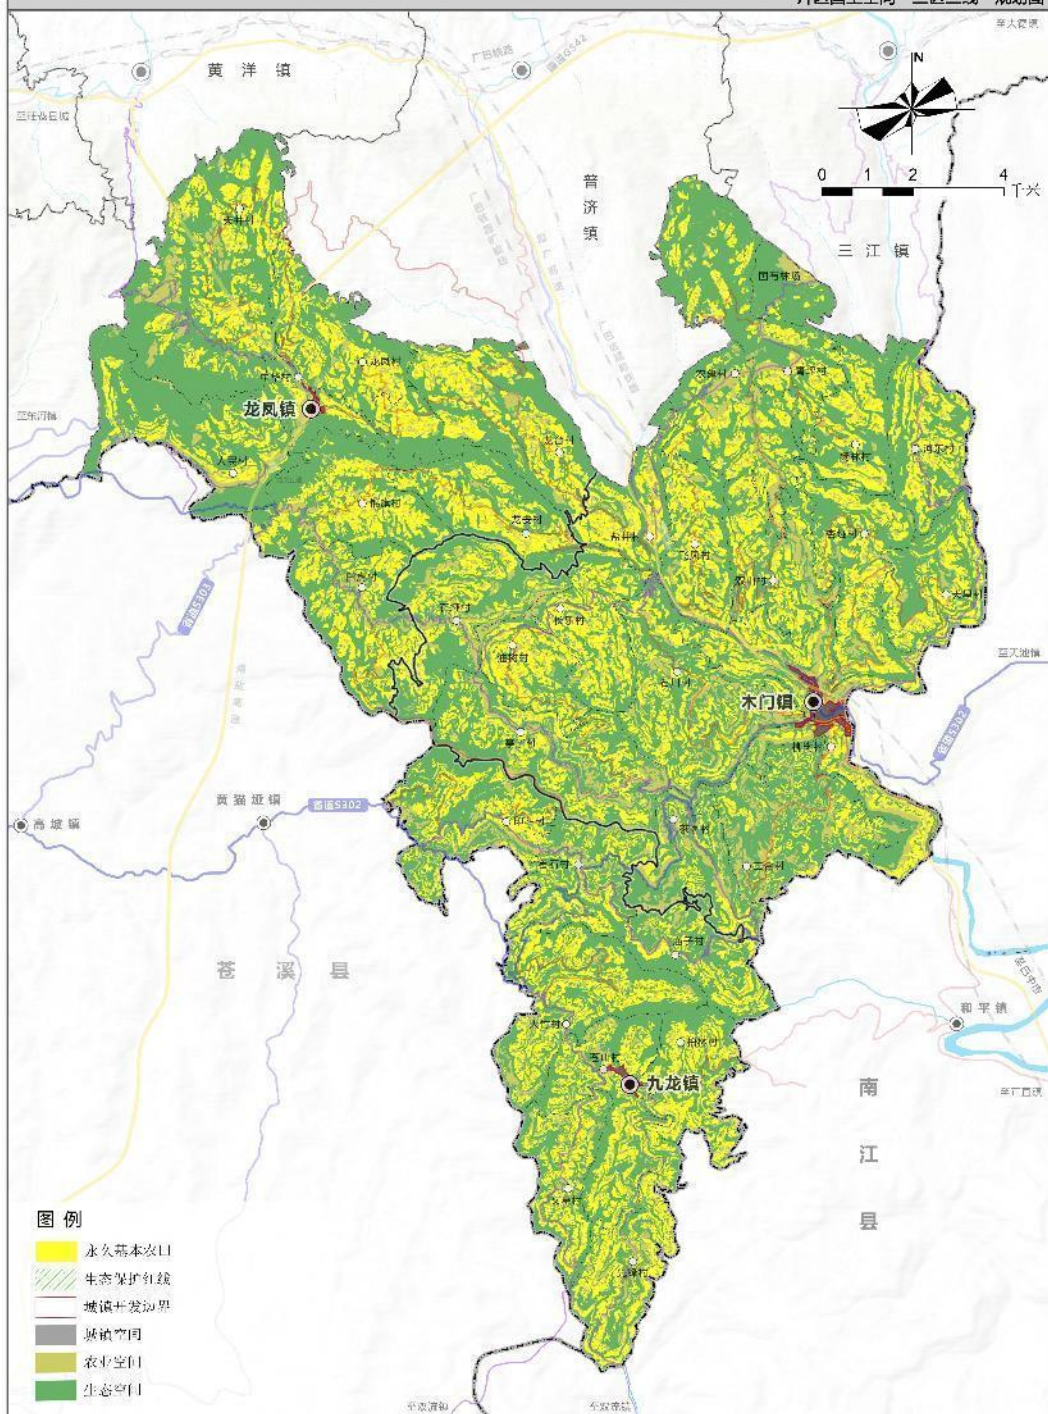

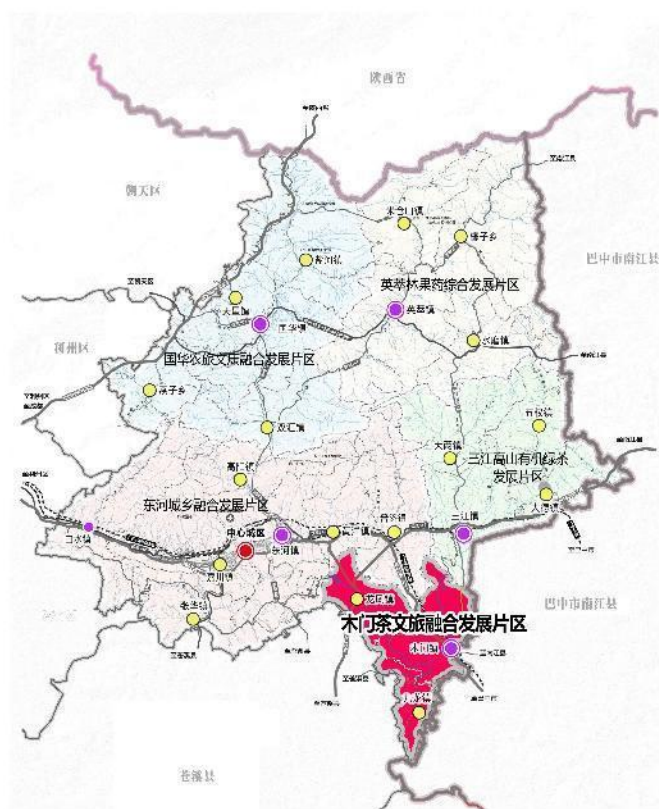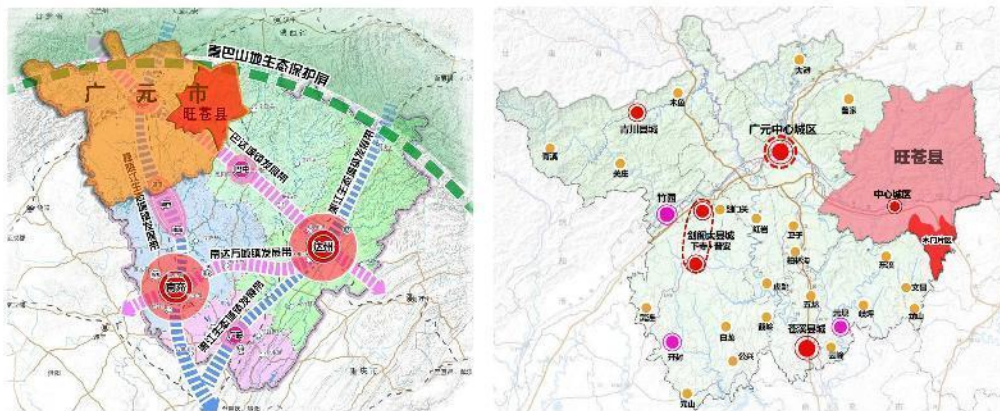

旺苍县地处四川省东北部、广元市东部，距广元市区约65公里。东邻巴中市南江县，南与苍溪县毗邻，西接昭化区、利州区、朝天区，北与陕西省接壤。

木门茶文旅融合发展片区地处旺苍县南部，包括木门镇、九龙镇和龙凤镇，为旺苍县南大门，行政区划面积共计227.10平方公里。片区北接普济镇、黄洋镇、三江镇，东南与巴中市南江县、西南与苍溪县接壤。

1	2
3	

1.旺苍县在川东北地区的区域位置图

2.旺苍县在广元市的区域位置图

3.片区在旺苍县的区域位置图